


DINA4

Superfície útil interior
<b>77.93 m<sup>2</sup></b>
Superfície construïda
<b>91.20 m<sup>2</sup></b>
Terrassa
<b>10.00 m<sup>2</sup></b>
Pati vinculat
<b>79.50 m<sup>2</sup></b>

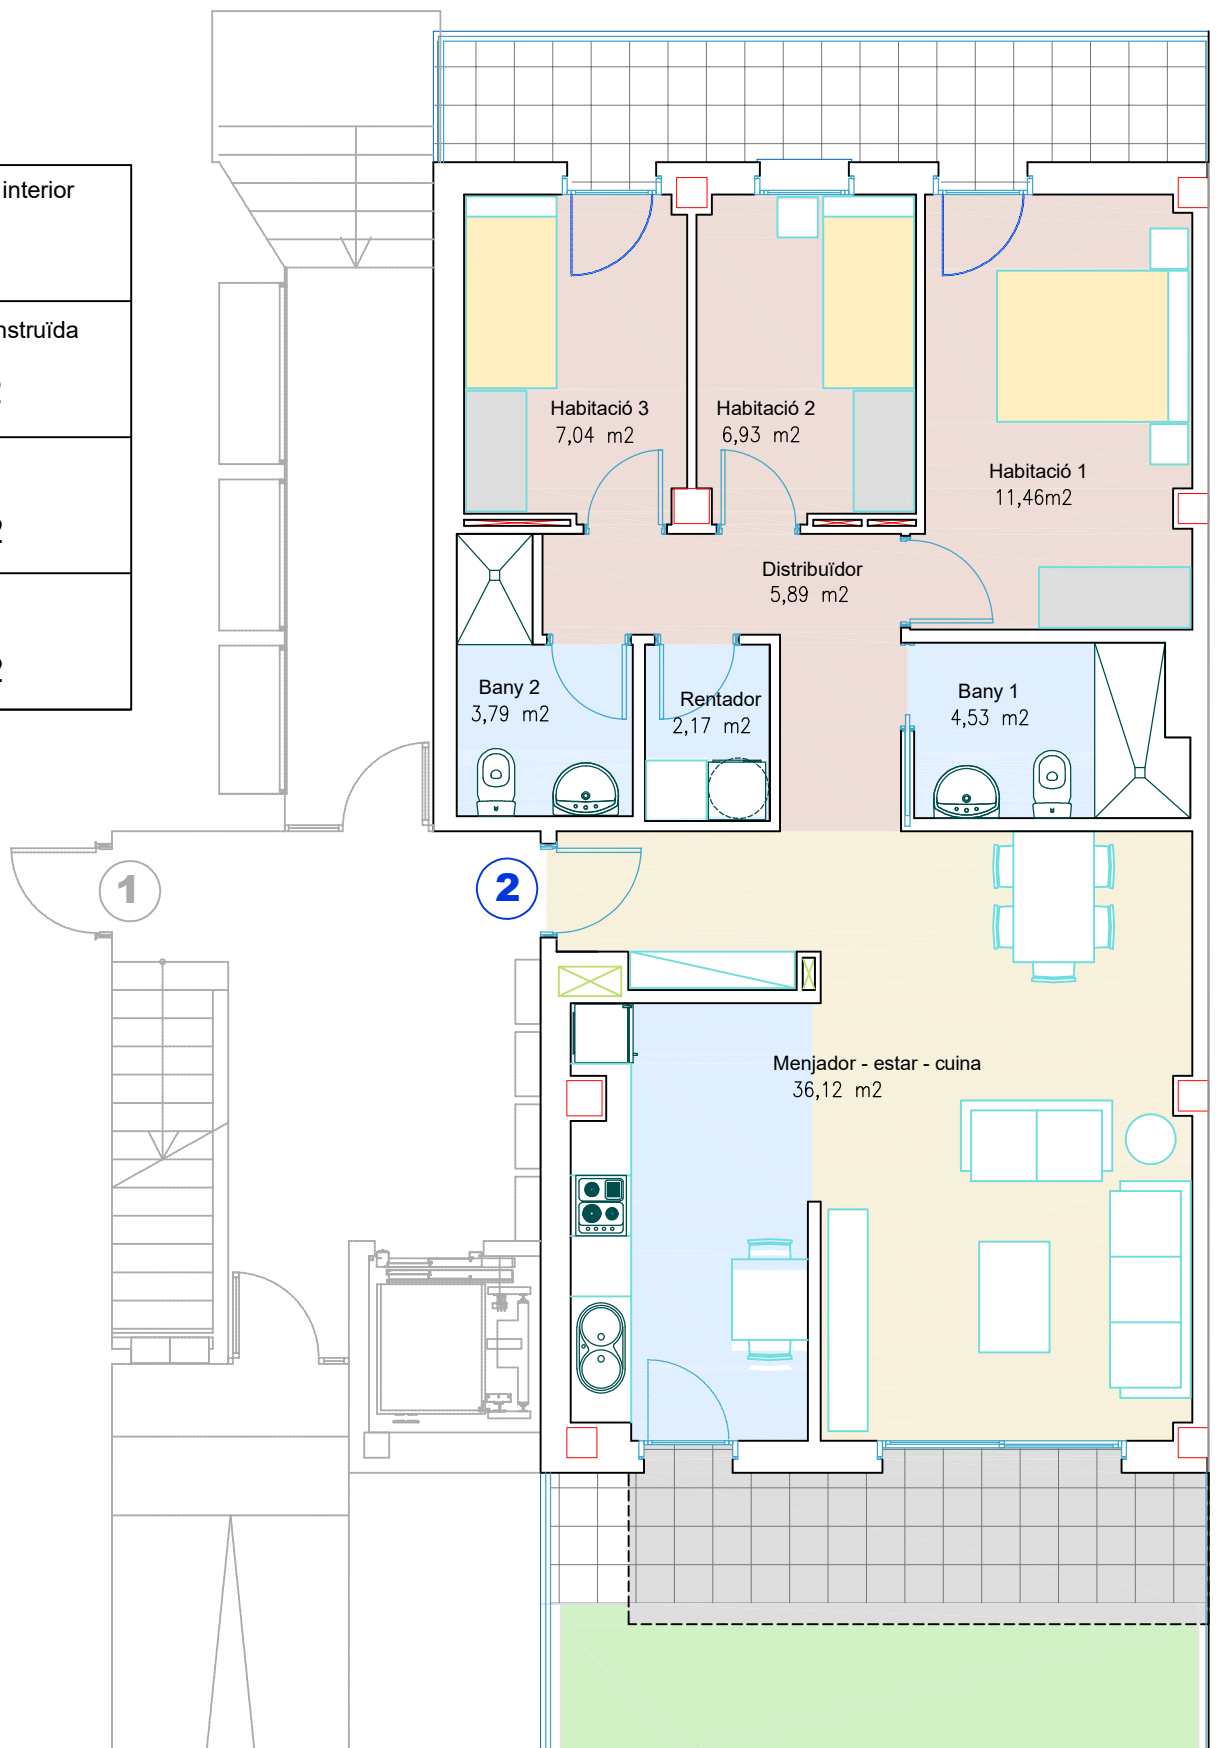

Avinguda Mediterrània  
**92, Baixos-2**

